


# APARTMÁNOVÝ DŮM 1

Nabídka č.:

Sklon 26° / 288+280cm

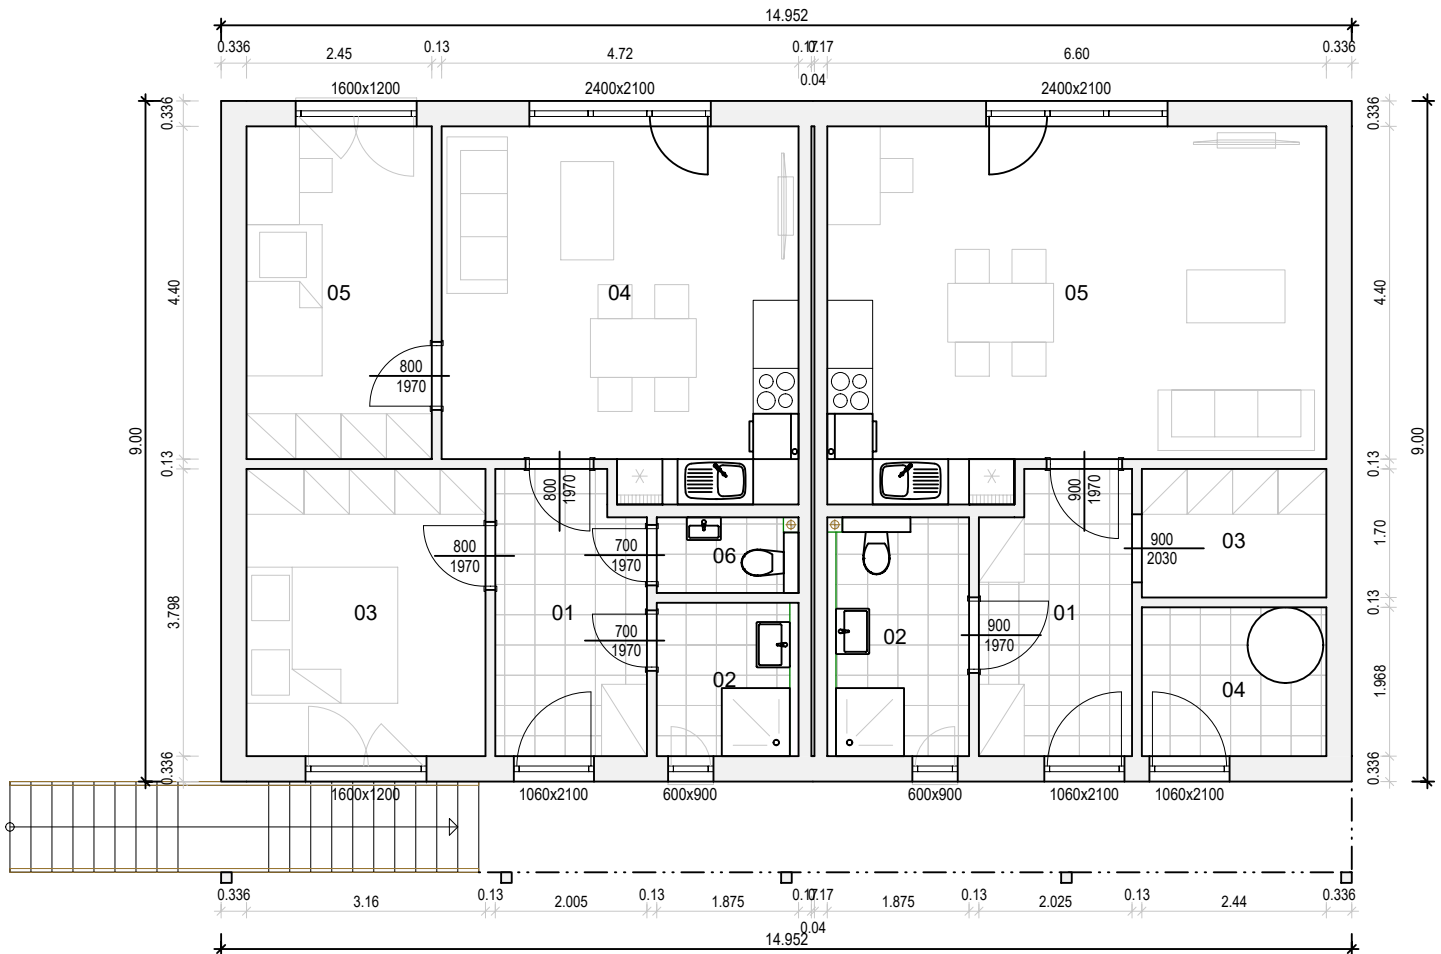

TABULKA MÍSTNOSTÍ:


01	Zádvěří	7.28 m2
02	Koupelna	3.80 m2
03	Ložnice	12.00 m2
04	Obytný prostor s kuchyní	22.21 m2
05	WC	10.78 m2
06	Pokoj	1.88 m2
Celkem		57.95 m2

TABULKA MÍSTNOSTÍ:

01	Zádvěří	7.31 m2
02	Koupelna	5.92 m2
03	Šatna	4.15 m2
04	Technická místnost	4.80 m2
05	Obytný prostor s kuchyní	30.53 m2
Celkem		52.71 m2



DOMY NOVÉ GENERACE

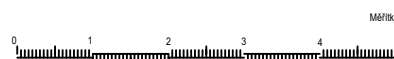

**Půdorys 1.NP**

Lipová 1000, 341 01 Horažďovice

Tel: 376 512 087

E-mail: info@atrium.cz


www.atrium.cz

Na tuto studii se vztahují autorská práva, které nesmějí být bez souhlasu autora narušena. Autorská práva se řídí autorským zákonem č. 121/2000 Sb. v platném znění a ve znění navazujících právních předpisů platných na území ČR a dále předpisy a zákony o ochraně práv k duševnímu vlastnictví, které tvoří součást právního řádu země EU. Pohledy domu nemusí odpovídat standardnímu vybavení domů dle technického popisu.

# APARTMÁNOVÝ DŮM 1

Nabídka č.:

Sklon 26° / 288+280cm

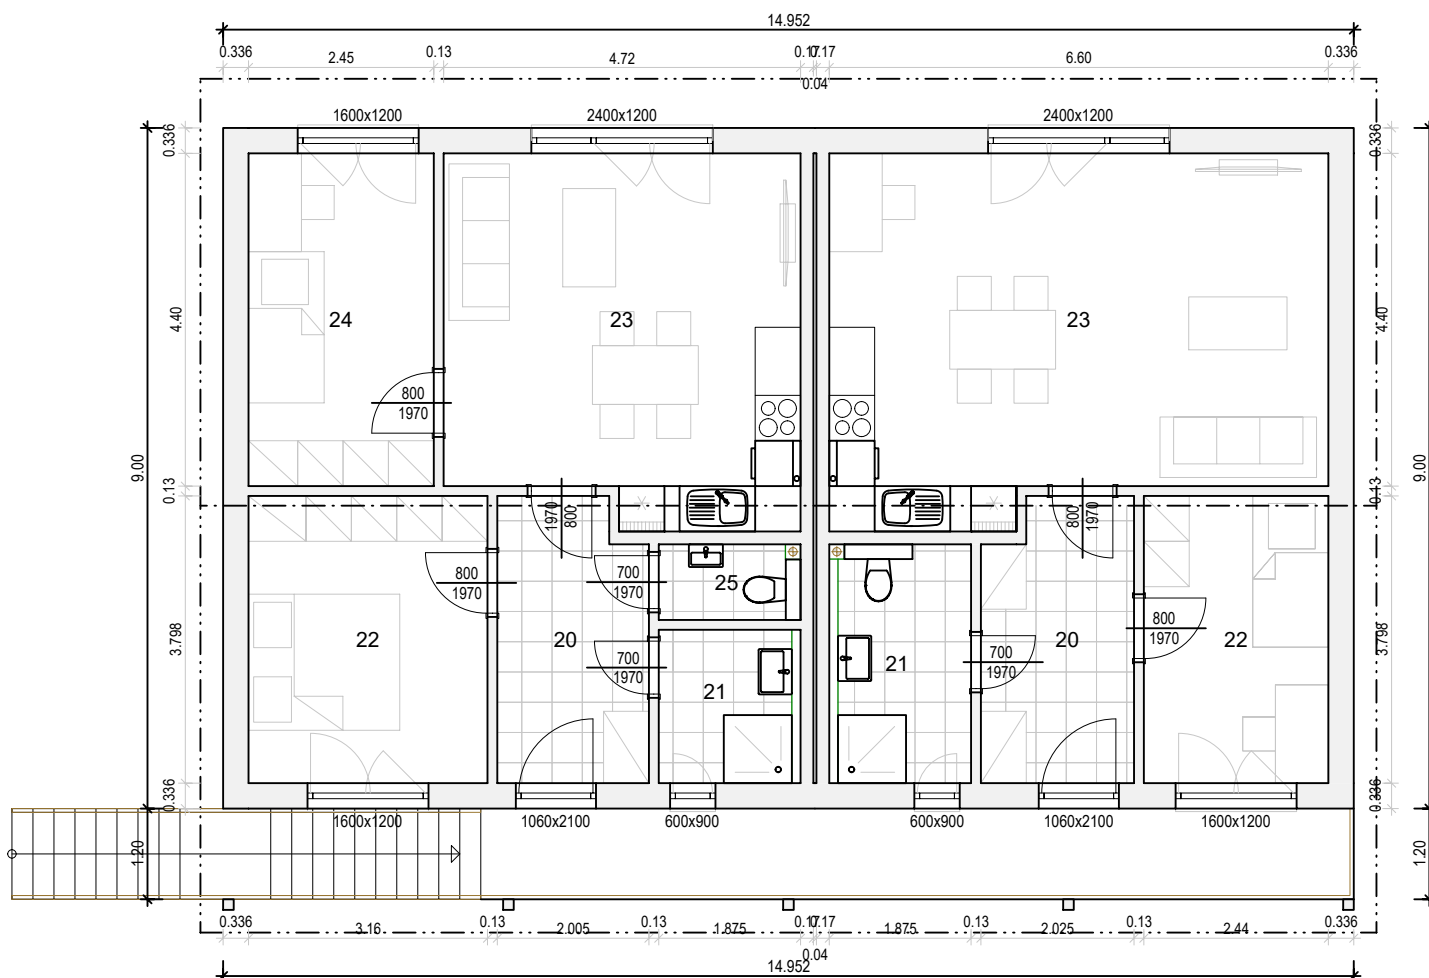

TABULKA MÍSTNOSTÍ:

20	Zádvěří	7.28 m2
21	Koupelna	3.80 m2
22	Ložnice	12.00 m2
23	Obytný prostor s kuchyní	22.21 m2
24	Pokoj	10.78 m2
25	WC	1.88 m2
Celkem		57.95 m2

TABULKA MÍSTNOSTÍ:

20	Zádvěří	7.31 m2
21	Koupelna	5.92 m2
22	Pokoj	9.27 m2
23	Obytný prostor s kuchyní	30.53 m2
Celkem		53.03 m2



DOMY NOVÉ GENERACE


**Půdorys 2.NP**

Lipová 1000, 341 01 Horažďovice

Tel: 376 512 087

E-mail: info@atrium.cz

www.atrium.cz

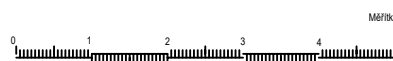


Na tuto studii se vztahují autorská práva, které nesmějí být bez souhlasu autora narušena. Autorská práva se řídí autorským zákonem č. 121/2000 Sb. v platném znění a ve znění navazujících právních předpisů platných na území ČR a dále předpisy a zákony o ochraně práv k duševnímu vlastnictví, které tvoří součást právního řádu země EU. Pohledy domu nemusí odpovídat standardnímu vybavení domů dle technického popisu.

# APARTMÁNOVÝ DŮM 1

Nabídka č.:

Sklon 26° / 288+280cm

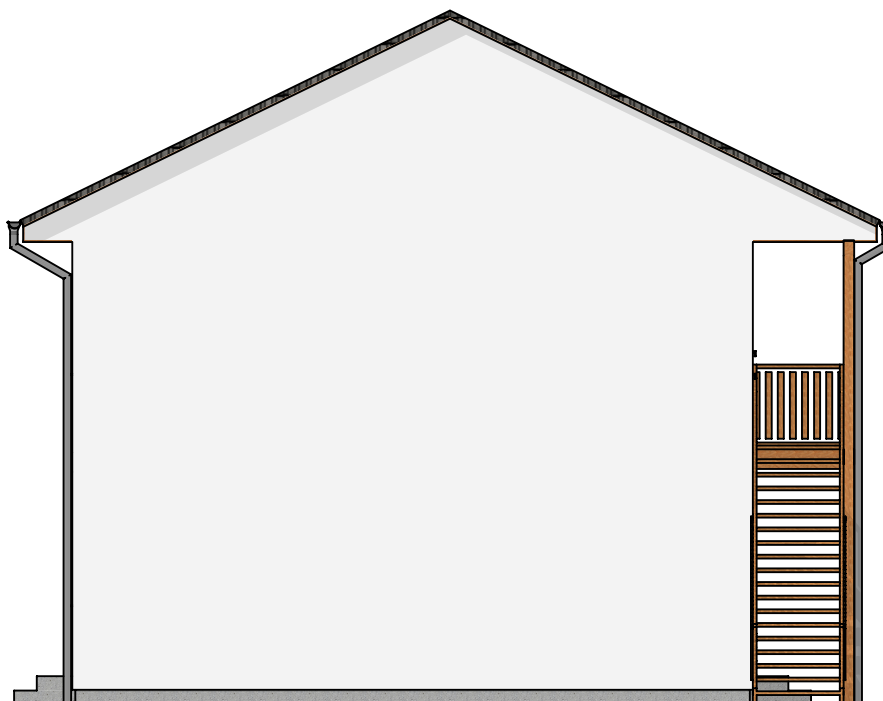


## Pohledy



ATRIUM<sup>®</sup>

DOMY NOVÉ GENERACE

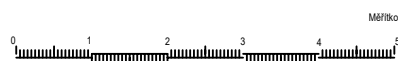

Lipová 1000, 341 01 Horažďovice

Tel: 376 512 087

E-mail: [info@atrium.cz](mailto:info@atrium.cz)



[www.atrium.cz](http://www.atrium.cz)

Na tuto studii se vztahují autorská práva, které nesmějí být bez souhlasu autora narušena. Autorská práva se řídí autorským zákonem č. 121/2000 Sb. v platném znění a ve znění navazujících právních předpisů platných na území ČR a dále předpisy a zákony o ochraně práv k duševnímu vlastnictví, které tvoří součást právního řádu země EU. Pohledy domu nemusí odpovídat standardnímu vybavení domů dle technického popisu.


# APARTMÁNOVÝ DŮM 1

Nabídka č.:

Sklon 26° / 288+280cm

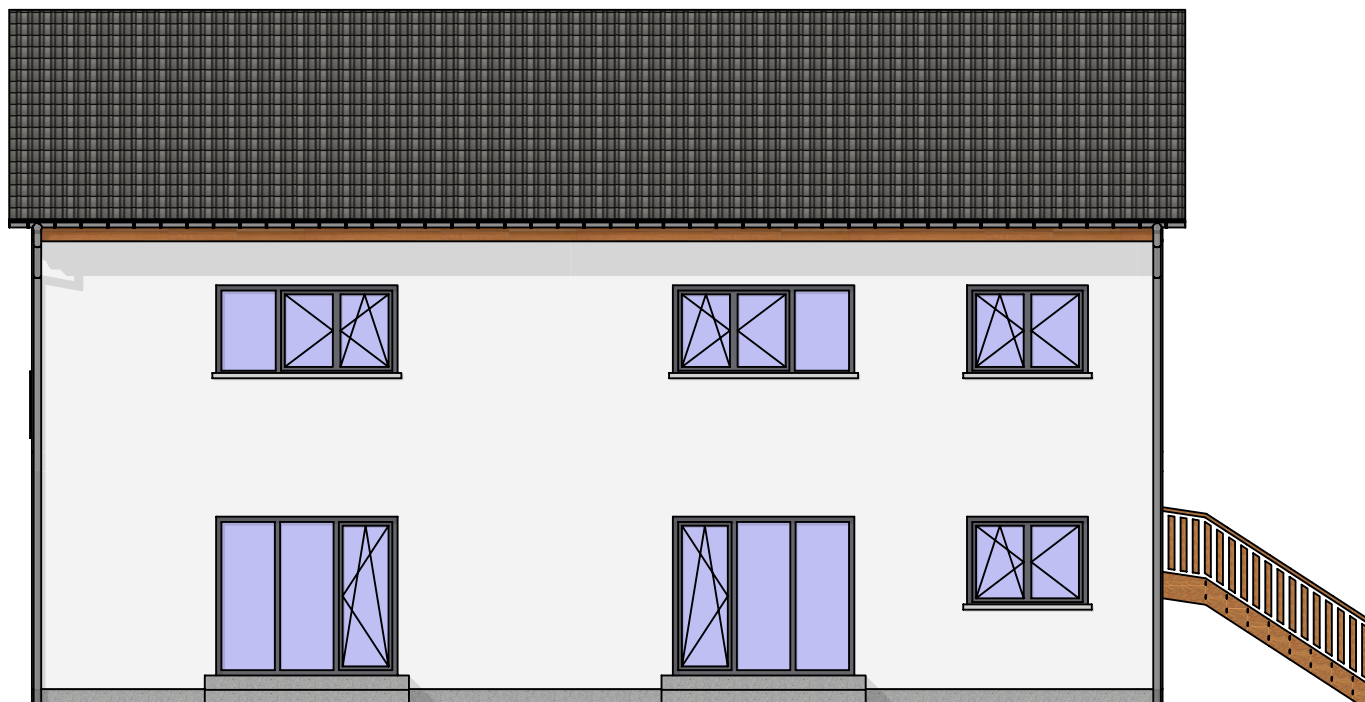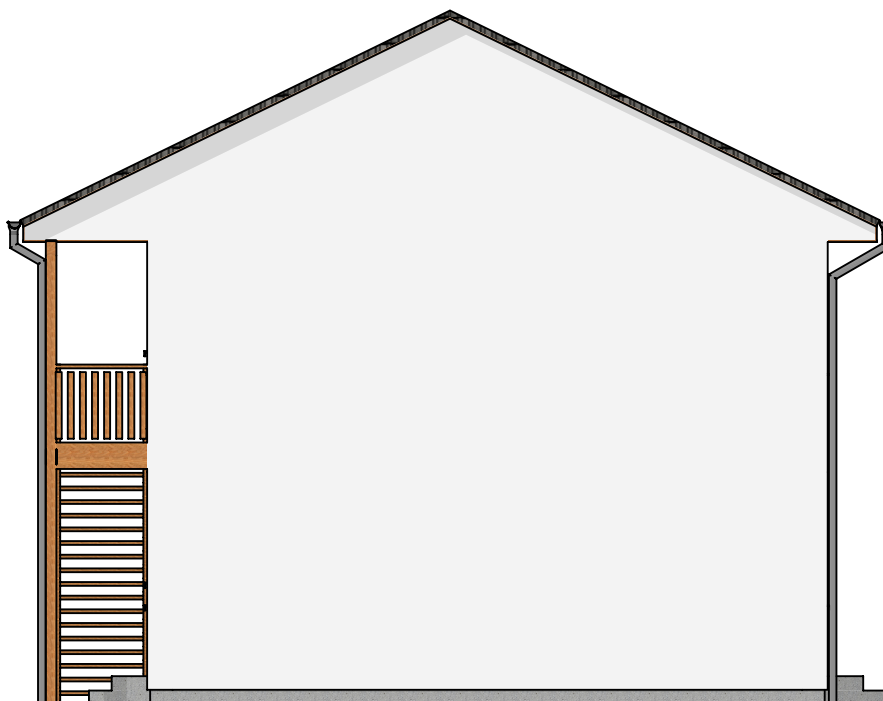

## Pohledy

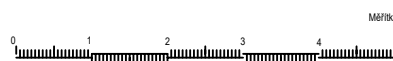

Lipová 1000, 341 01 Horažďovice  
Tel: 376 512 087  
E-mail: [info@atrium.cz](mailto:info@atrium.cz)  
[www.atrium.cz](http://www.atrium.cz)

Na tuto studii se vztahují autorská práva, které nesmějí být bez souhlasu autora narušena. Autorská práva se řídí autorským zákonem č. 121/2000 Sb. v platném znění a ve znění navazujících právních předpisů platných na území ČR a dále předpisy a zákony o ochraně práv k duševnímu vlastnictví, které tvoří součást právního řádu země EU. Pohledy domu nemusí odpovídat standardnímu vybavení domů dle technického popisu.