


LUCIDA 110

Nabídka č.:

Sklon 7° / 282cm

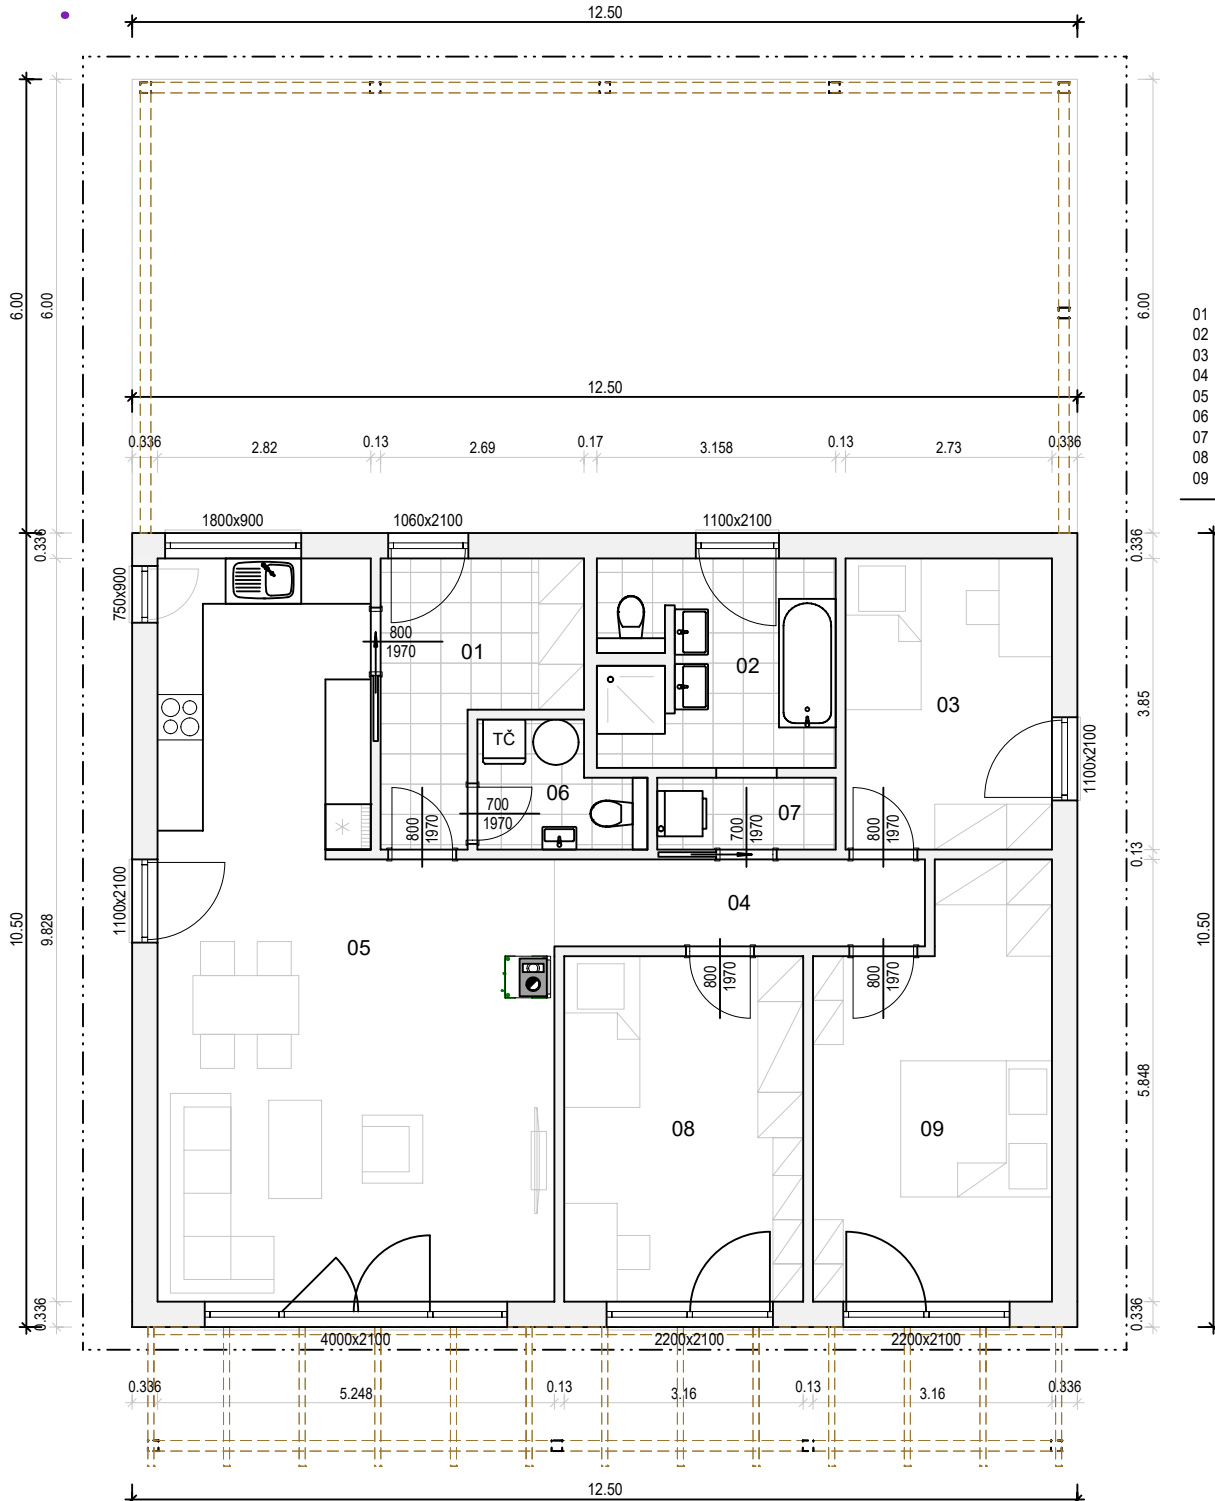

TABULKA MÍSTNOSTÍ:

01	Zádveří	7.51 m2
02	Koupelna	8.41 m2
03	Pokoj	10.51 m2
04	Chodba	5.64 m2
05	Obytný prostor s kuchyní	41.84 m2
06	WC/Technická místnost	3.22 m2
07	Prádelna	2.24 m2
08	Pokoj	14.43 m2
09	Ložnice	16.42 m2

Celkem 110.22 m2


Půdorys 1.NP

Lipová 1000, 341 01 Horažďovice

Tel: 376 512 087

E-mail: info@atrium.cz

www.atrium.cz


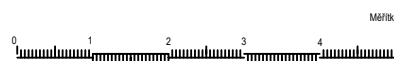


Na tuto studii se vztahují autorská práva, které nesmějí být bez souhlasu autora narušena. Autorská práva se řídí autorským zákonem č. 121/2000 Sb. v platném znění a ve znění navazujících právních předpisů platných na území ČR a dále předpisy a zákony o ochraně práv k duševnímu vlastnictví, které tvoří součást právního řádu země EU. Pohledy domu nemusí odpovídat standardnímu vybavení domů dle technického popisu.

LUCIDA 110

Nabídka č.:

Sklon 7° / 282cm

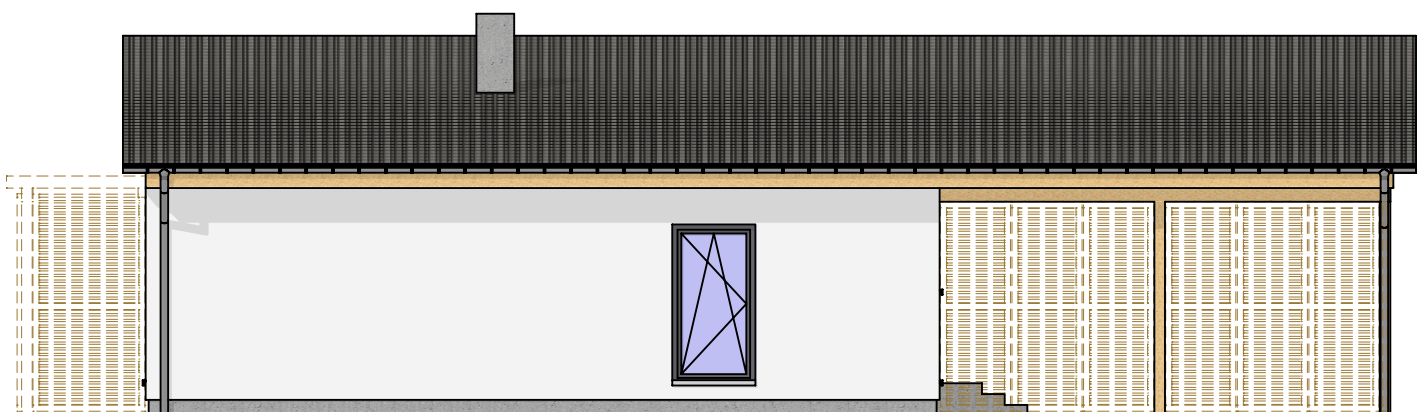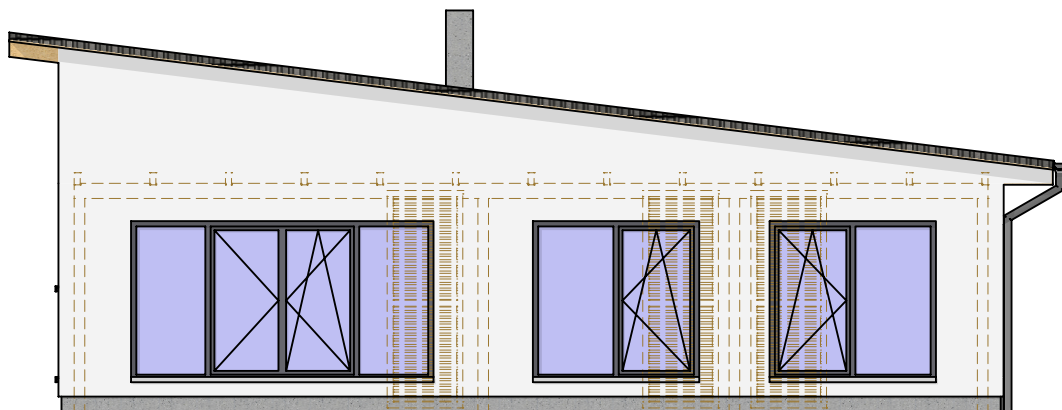


Pohledy

Lipová 1000, 341 01 Horažďovice

Tel: 376 512 087

E-mail: info@atrium.cz

www.atrium.cz


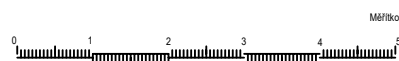


Na tuto studii se vztahují autorská práva, které nesmějí být bez souhlasu autora narušena. Autorská práva se řídí autorským zákonem č. 121/2000 Sb. v platném znění a ve znění navazujících právních předpisů platných na území ČR a dále předpisy a zákony o ochraně práv k duševnímu vlastnictví, které tvoří součást právního řádu země EU. Pohledy domu nemusí odpovídat standardnímu vybavení domů dle technického popisu.

LUCIDA 110

Nabídka č.:

Sklon 7° / 282cm

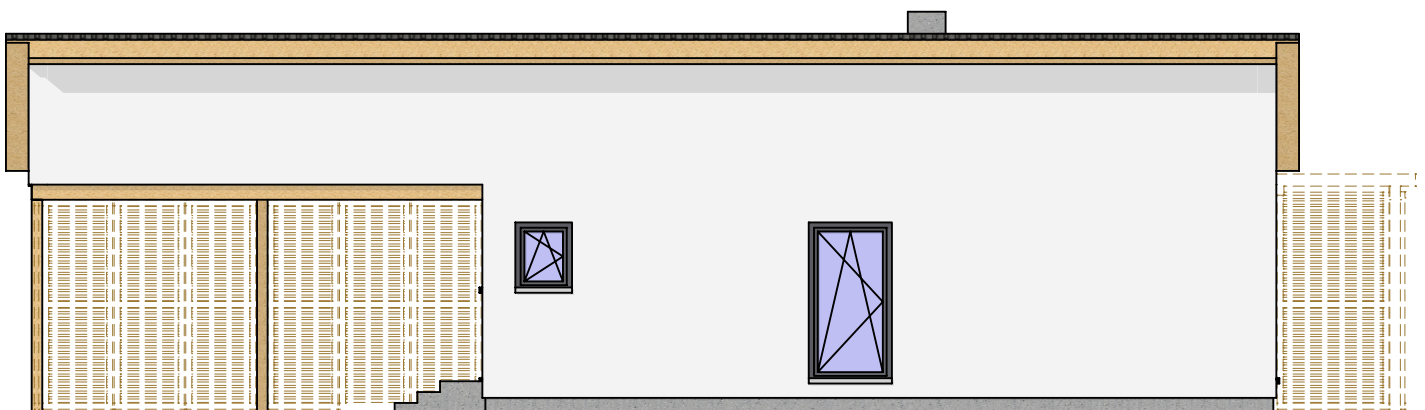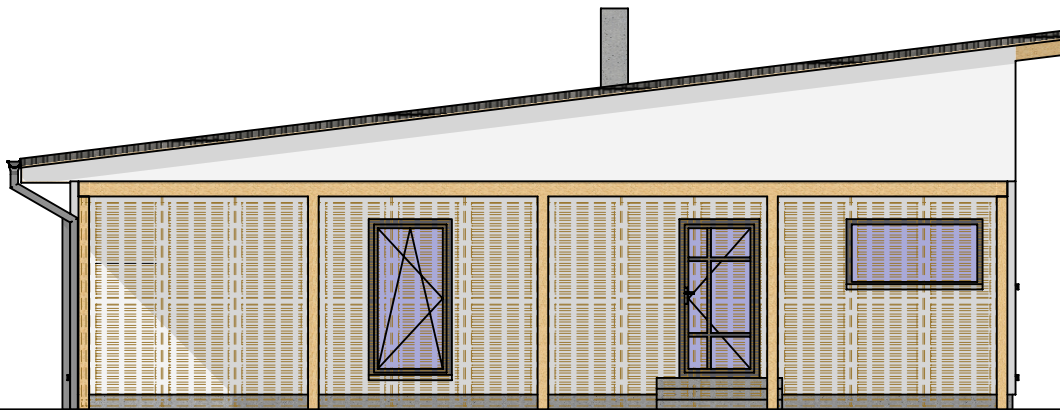

Pohledy

Lipová 1000, 341 01 Horažďovice


Tel: 376 512 087

E-mail: info@atrium.cz

www.atrium.cz



ATRIUM
DOMY NOVÉ GENERACE

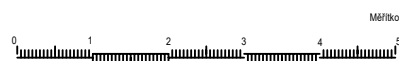

Na tuto studii se vztahují autorská práva, které nesmějí být bez souhlasu autora narušena. Autorská práva se řídí autorským zákonem č. 121/2000 Sb. v platném znění a ve znění navazujících právních předpisů platných na území ČR a dále předpisy a zákony o ochraně práv k duševnímu vlastnictví, které tvoří součást právního řádu země EU. Pohledy domu nemusí odpovídat standardnímu vybavení domů dle technického popisu.